

道路区域明示図

所在：宇治市宇治下居118-4先 外

平面図
S=1:250



22字建総第2161号
平成22年12月16日
確定済

宇治205号線

22字建総第2161号
平成22年12月16日
確定済

3字建管第518号
昭和63年11月24日
確定済


22字建総第2161号
平成22年12月16日
確定済

現場名	宇治市宇治下居118-4先 外		
図面種類	道路区域明示図		
縮尺	図示	作成者	
測量年月日	平成26年 月 日	番号	
宇治市明星町四丁目7番地1 株式会社マルミチ設計コンサルタント 代表取締役 伊藤 康彦 TEL 0774-20-5500			



道路区域明示図






所在：宇治市宇治下居118-4先 外

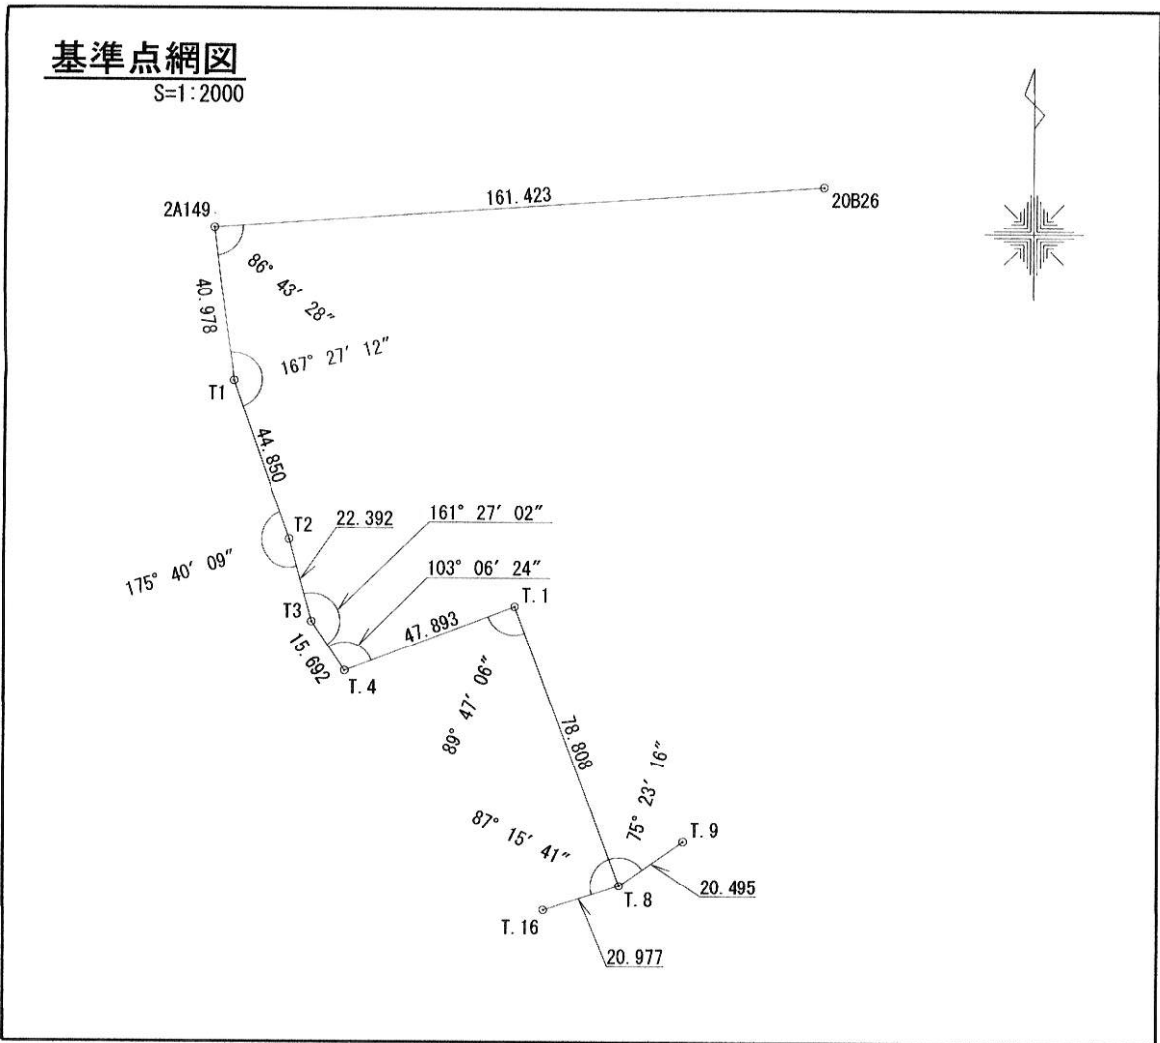

縮尺係数 0.999904

断面図

S=1:100

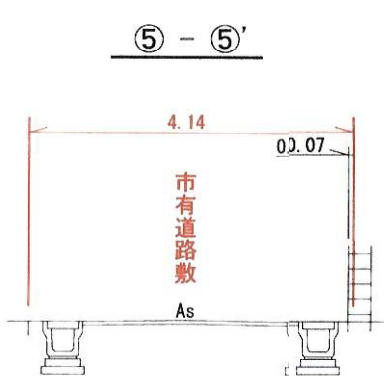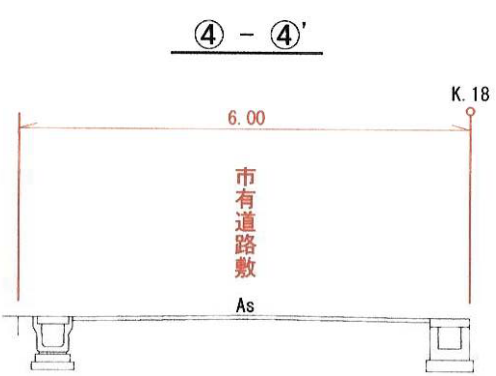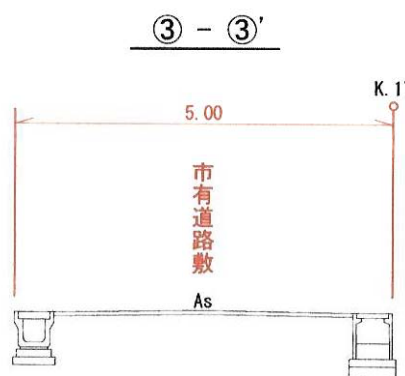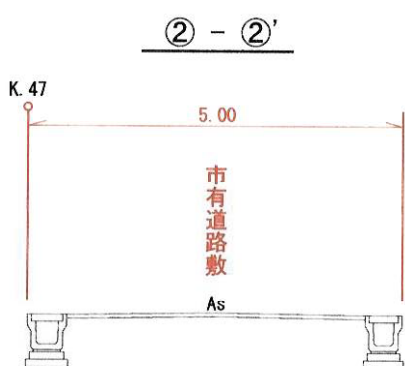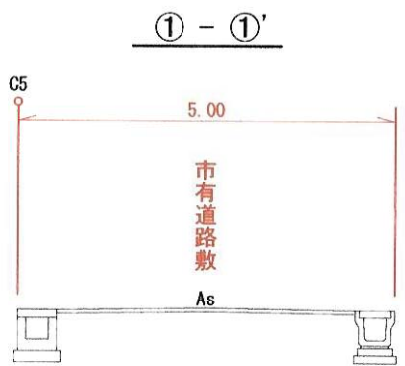

座標一覧表

測点名	座標		備考
	X	Y	
A90	-123535.960	-18084.439	境界点(宇治市プレート)
A91	-123536.049	-18085.017	境界点(宇治市プレート)
A92	-123536.040	-18085.890	境界点(宇治市プレート)
A93	-123535.872	-18086.763	境界点(宇治市プレート)
A94	-123535.607	-18087.593	境界点(宇治市プレート)
A95	-123535.149	-18088.329	境界点(宇治市プレート)
A96	-123534.565	-18088.984	境界点(宇治市プレート)
A97	-123533.924	-18089.479	境界点(宇治市プレート)
A98	-123533.461	-18089.779	境界点(宇治市プレート)
C5	-123532.658	-18090.116	境界点(宇治市プレート)
K.47	-123507.988	-18097.624	境界点(宇治市プレート)
A44	-123472.524	-18108.416	境界点(宇治市プレート)
A43	-123471.172	-18108.783	境界点(宇治市プレート)
A25	-123470.020	-18108.894	境界点(宇治市プレート)
A24	-123469.269	-18108.868	境界点(宇治市プレート)
A23	-123468.056	-18108.623	境界点(宇治市プレート)
A22	-123466.525	-18107.857	境界点(宇治市プレート)
A140	-123465.073	-18106.862	境界点(宇治市プレート)
K.46	-123464.927	-18106.768	境界点(宇治市プレート)
K12-1	-123465.507	-18108.729	境界点
9	-123467.991	-18117.087	境界点(宇治市プレート)
K9	-123468.832	-18119.872	境界点(宇治市プレート)
1	-123469.961	-18123.719	境界点(宇治市プレート)
K104	-123476.110	-18144.489	境界点(宇治市プレート)
K105	-123476.550	-18145.977	境界点(宇治市プレート)
A5	-123479.801	-18142.288	境界点(宇治市プレート)
K.23	-123481.520	-18141.625	境界点(宇治市プレート)
K.20	-123475.716	-18122.023	境界点(宇治市プレート)
K.19	-123474.583	-18118.160	境界点(宇治市プレート)
K.18	-123474.028	-18116.322	境界点(宇治市プレート)
K.17	-123476.032	-18112.575	境界点(宇治市プレート)
K.48	-123509.230	-18102.467	境界点(宇治市プレート)
K.41	-123535.610	-18094.434	境界点(宇治市プレート)
K.42	-123540.109	-18096.607	境界点(宇治市プレート)
K.44	-123540.898	-18099.330	境界点(宇治市プレート)
K.45	-123543.131	-18107.034	境界点(宇治市プレート)
K.34	-123544.021	-18110.102	境界点(宇治市プレート)
A88	-123535.589	-18083.270	既確定点(宇治市プレート)
A2	-123479.956	-18157.479	既確定点(宇治市プレート)
A1	-123483.886	-18156.193	既確定点(宇治市プレート)
A69	-123545.420	-18109.688	既確定点(宇治市プレート)
20B26	-123356.299	-18034.485	街区多角点
2A149	-123367.419	-18195.525	街区多角点節点
T1	-123408.072	-18190.371	多角点(金属板)
T2	-123450.278	-18175.199	多角点(金属板)
T3	-123471.862	-18169.237	多角点(金属板)
T.4	-123484.873	-18160.464	多角点(金属板)
T.1	-123467.800	-18115.717	多角点(金属板)
T.8	-123541.535	-18087.900	多角点(金属板)
T.9	-123529.697	-18071.169	多角点(金属板)
T.16	-123547.993	-18107.858	多角点(金属板)
P1	-123481.676	-18160.401	引照点(マンホール蓋中心)
P2	-123547.038	-18109.160	引照点(マンホール蓋中心)
P3	-123540.388	-18090.079	引照点(マンホール蓋中心)
P6	-123470.802	-18111.569	引照点(マンホール蓋中心)

引照点表

境界点	点間距離	
	P3	T.8
A88	8.33	7.54
A90	7.17	6.56
A91	6.67	6.20
A92	6.04	5.85
A93	5.60	5.78
A94	5.39	5.94
A95	5.52	6.40
A96	5.93	7.05
A97	6.49	7.77
A98	6.93	8.29
C5	7.73	9.15
K.41	6.46	8.82

境界点	点間距離	
	P3	P2
K.42	6.53	14.34
K.44	9.27	11.59
K.45	17.18	4.45
K.34	20.35	3.16
A69	20.24	1.70

境界点	点間距離	
	P3	P6
K.47	33.27	39.71
K.48	33.53	39.49

境界点	点間距離	
	P6	T.1
A44	3.59	8.70
A43	2.81	7.71
A25	2.79	7.18
A24	3.11	7.00
A23	4.03	7.10
A22	5.66	7.96
A140	7.41	9.27
K.46	7.59	9.40
K12-1	6.01	7.35
9	6.19	1.38
K9	8.53	4.28
1	12.18	8.29
K.23	31.91	29.32
K.20	11.55	10.12
K.19	7.60	7.21
K.18	5.74	6.26
K.17	5.33	8.81

境界点	点間距離	
	P1	T.4
K104	16.86	18.22
K105	15.31	16.71
A2	3.39	5.75
A1	4.75	4.38
A5	18.21	18.87

2/2

現場名	宇治市宇治下居118-4先 外		
図面種類	道路区域明示図		
縮尺	図示	作成者	
測量年月日	平成26年 月 日	番号	
宇治市明星町四丁目7番地1 株式会社マルミチ設計コンサルタント 代表取締役 伊藤 康彦 TEL 0774-20-5500			