
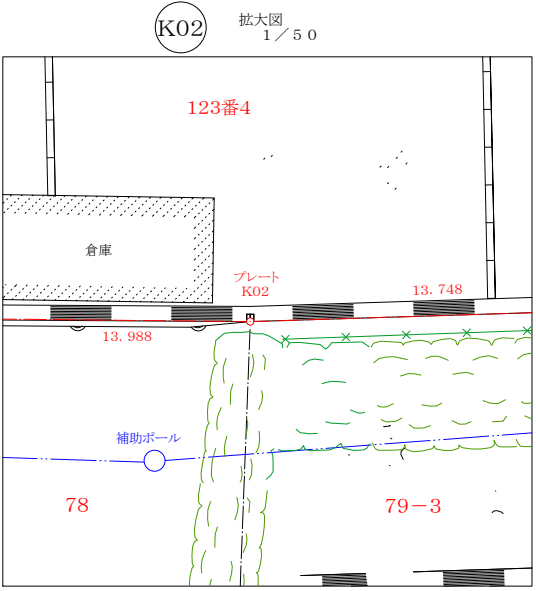
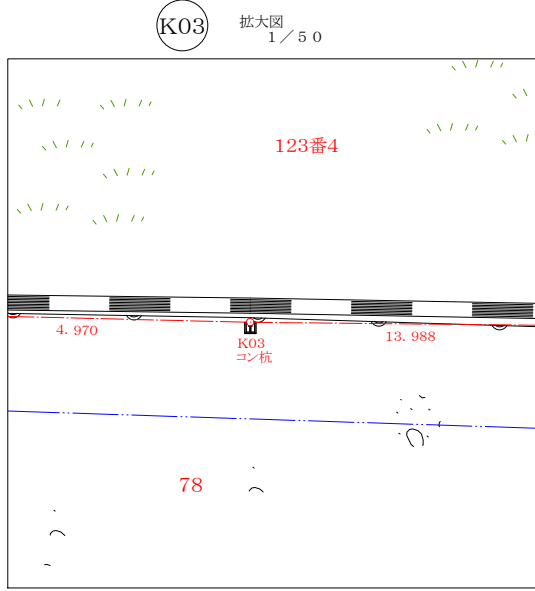
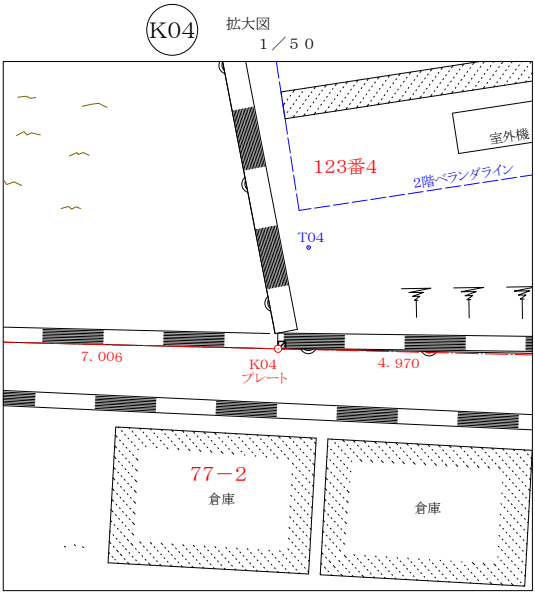
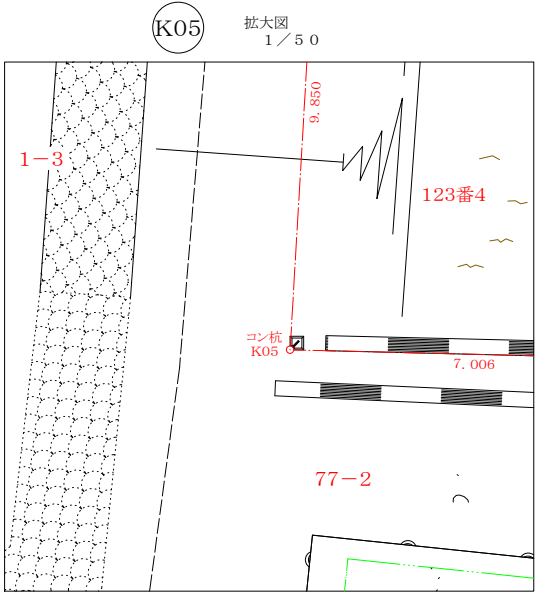
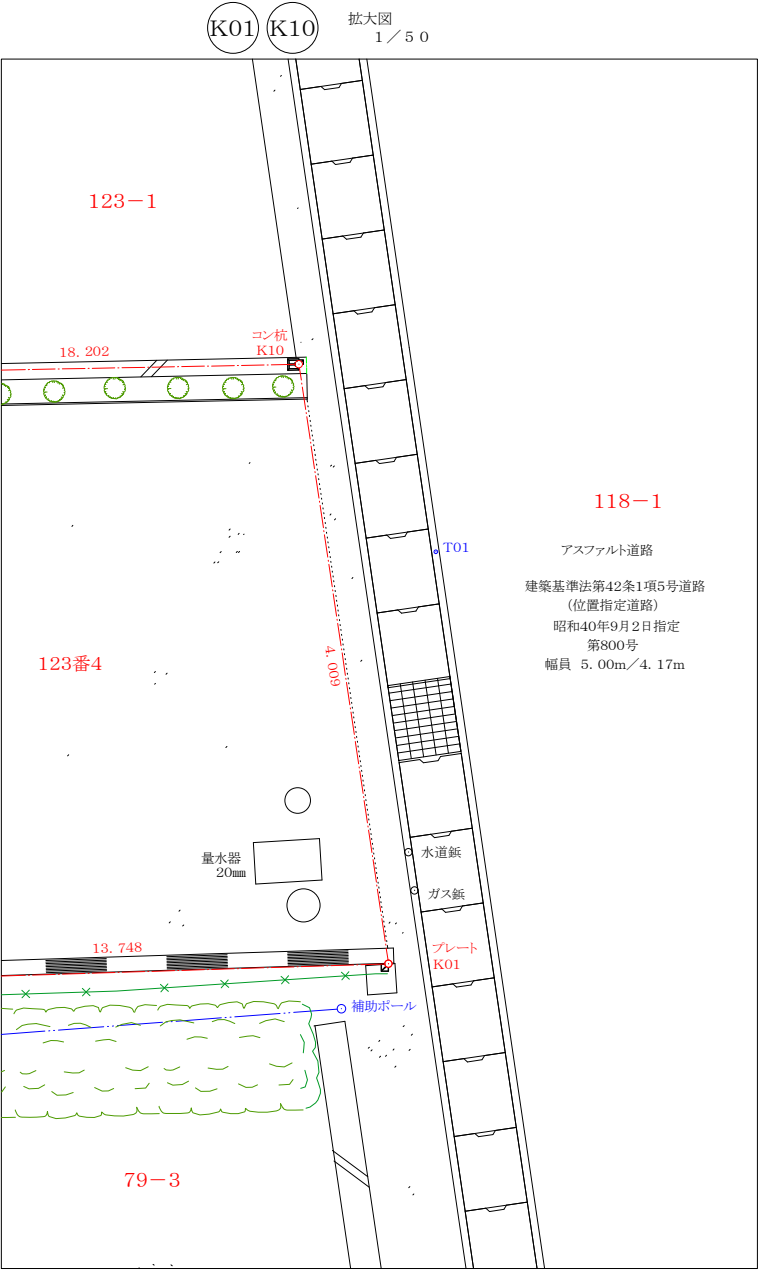
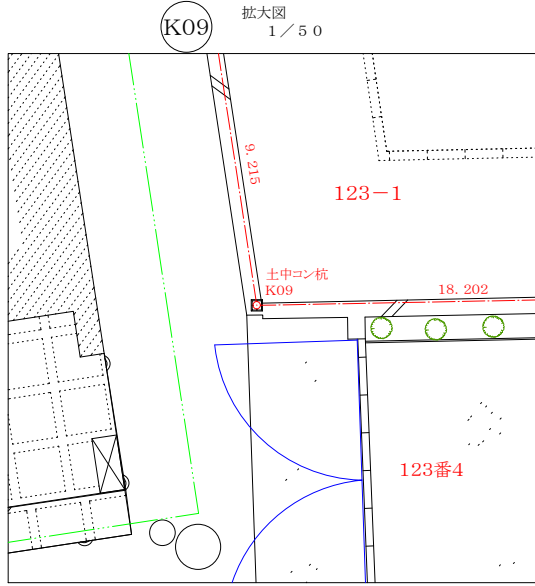
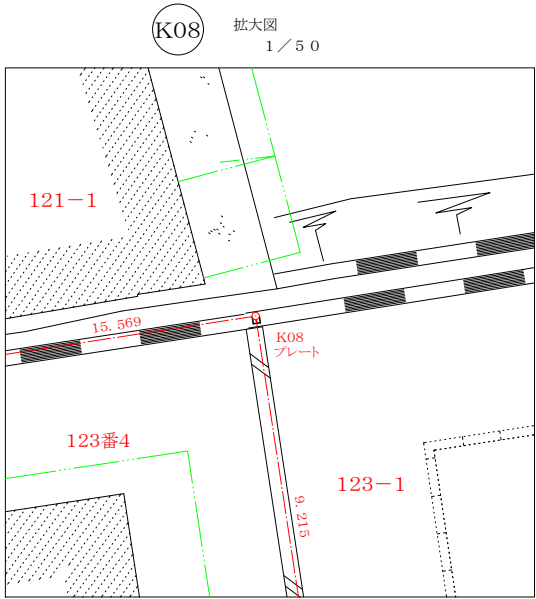
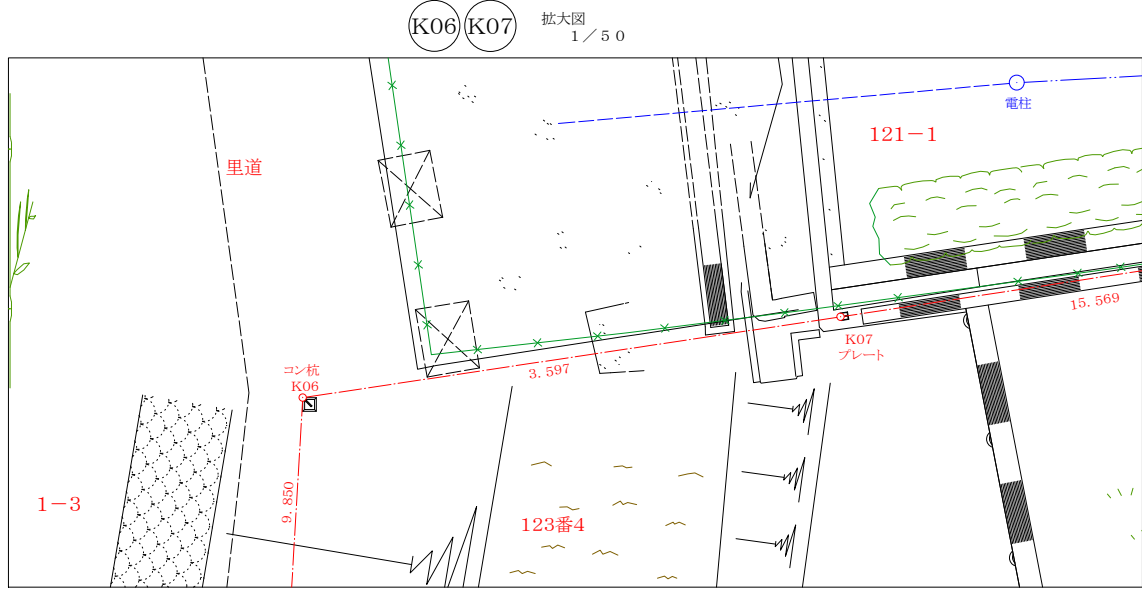


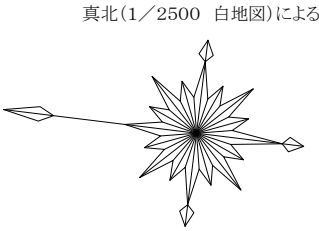

※ この丈量図は、立会確認をしておらず、現況に基づき仮の筆界線を記載した仮筆界線付き現況平面図です。

特記事項	作業機関	仮筆界点拡大図		縮尺	所在	作成年月日	図面名称	番 1/1 枚の内
	宇治市宇治下居123番地の4 土地家屋調査士 酒井登記測量事務所 TEL:0774-24-2456 FAX:0774-24-2457 京都第 744 号 土地家屋調査士 酒井 秀 樹			単位 m	宇治市宇治下居123番4	平成27年3月26日(木) 測量年月日 平成20年9月5日(金) 平成20年10月9日(木)	図面番号	