



真北(1/2500 白地図)による

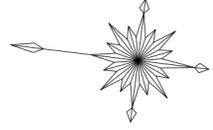

仮丈量図(1/100)

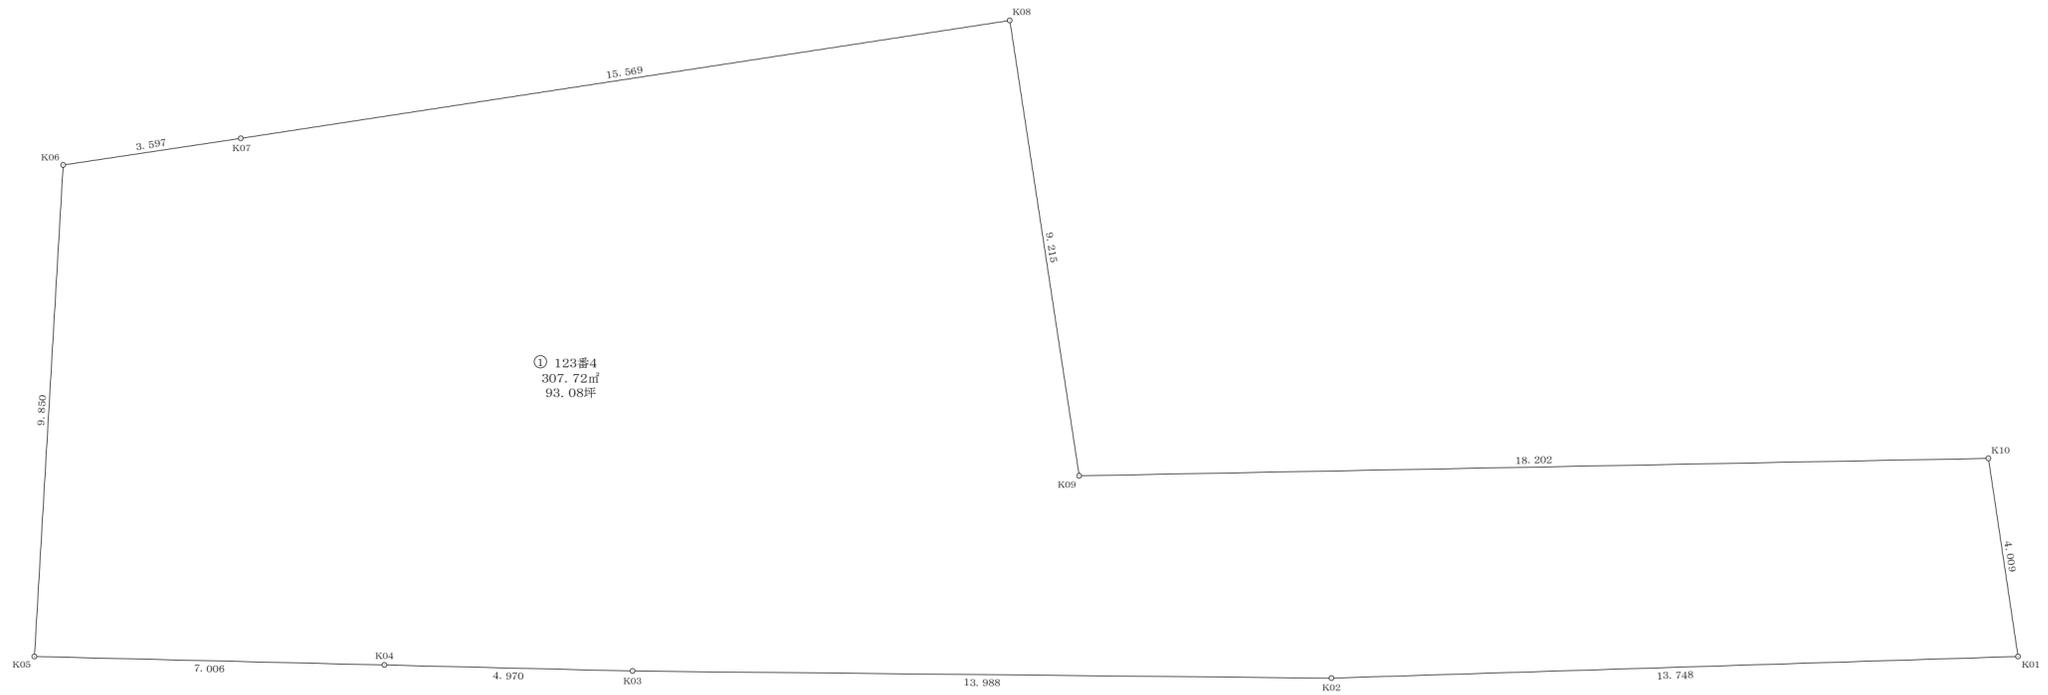

求積表

地番	① 123番4	
測点	X	Y
K01	1000.375	997.283
K02	1014.123	997.165
K03	1028.104	997.628
K04	1033.069	997.862
K05	1040.068	998.191
K06	1039.269	1008.009
K07	1035.700	1008.462
K08	1020.260	1010.467
K09	1019.079	1001.327
K10	1000.877	1001.261
倍面積	615.452303	
面積	307.7261515	
地積	307.72 ㎡	
坪数	93.08	

※ この丈量図は、立会確認をしておらず、現況に基づき仮の筆界線で作成した仮丈量図です。

特記事項	

作業機関  
 宇治市宇治下居123番地の4  
 土地家屋調査士 酒井登記測量事務所  
 TEL:0774-24-2456 FAX:0774-24-2457  
 京都第 744 号 土地家屋調査士 酒井 秀樹

# 仮丈量図

縮尺  
 1:100  
 単位  
 m

所在  
 宇治市宇治下居123番4

作成年月日  
 平成27年3月26日(木)  
 測量年月日  
 平成20年9月5日(金)  
 平成20年10月9日(木)

図面名称  
 図面番号

番  
 1 / 1  
 枚の内