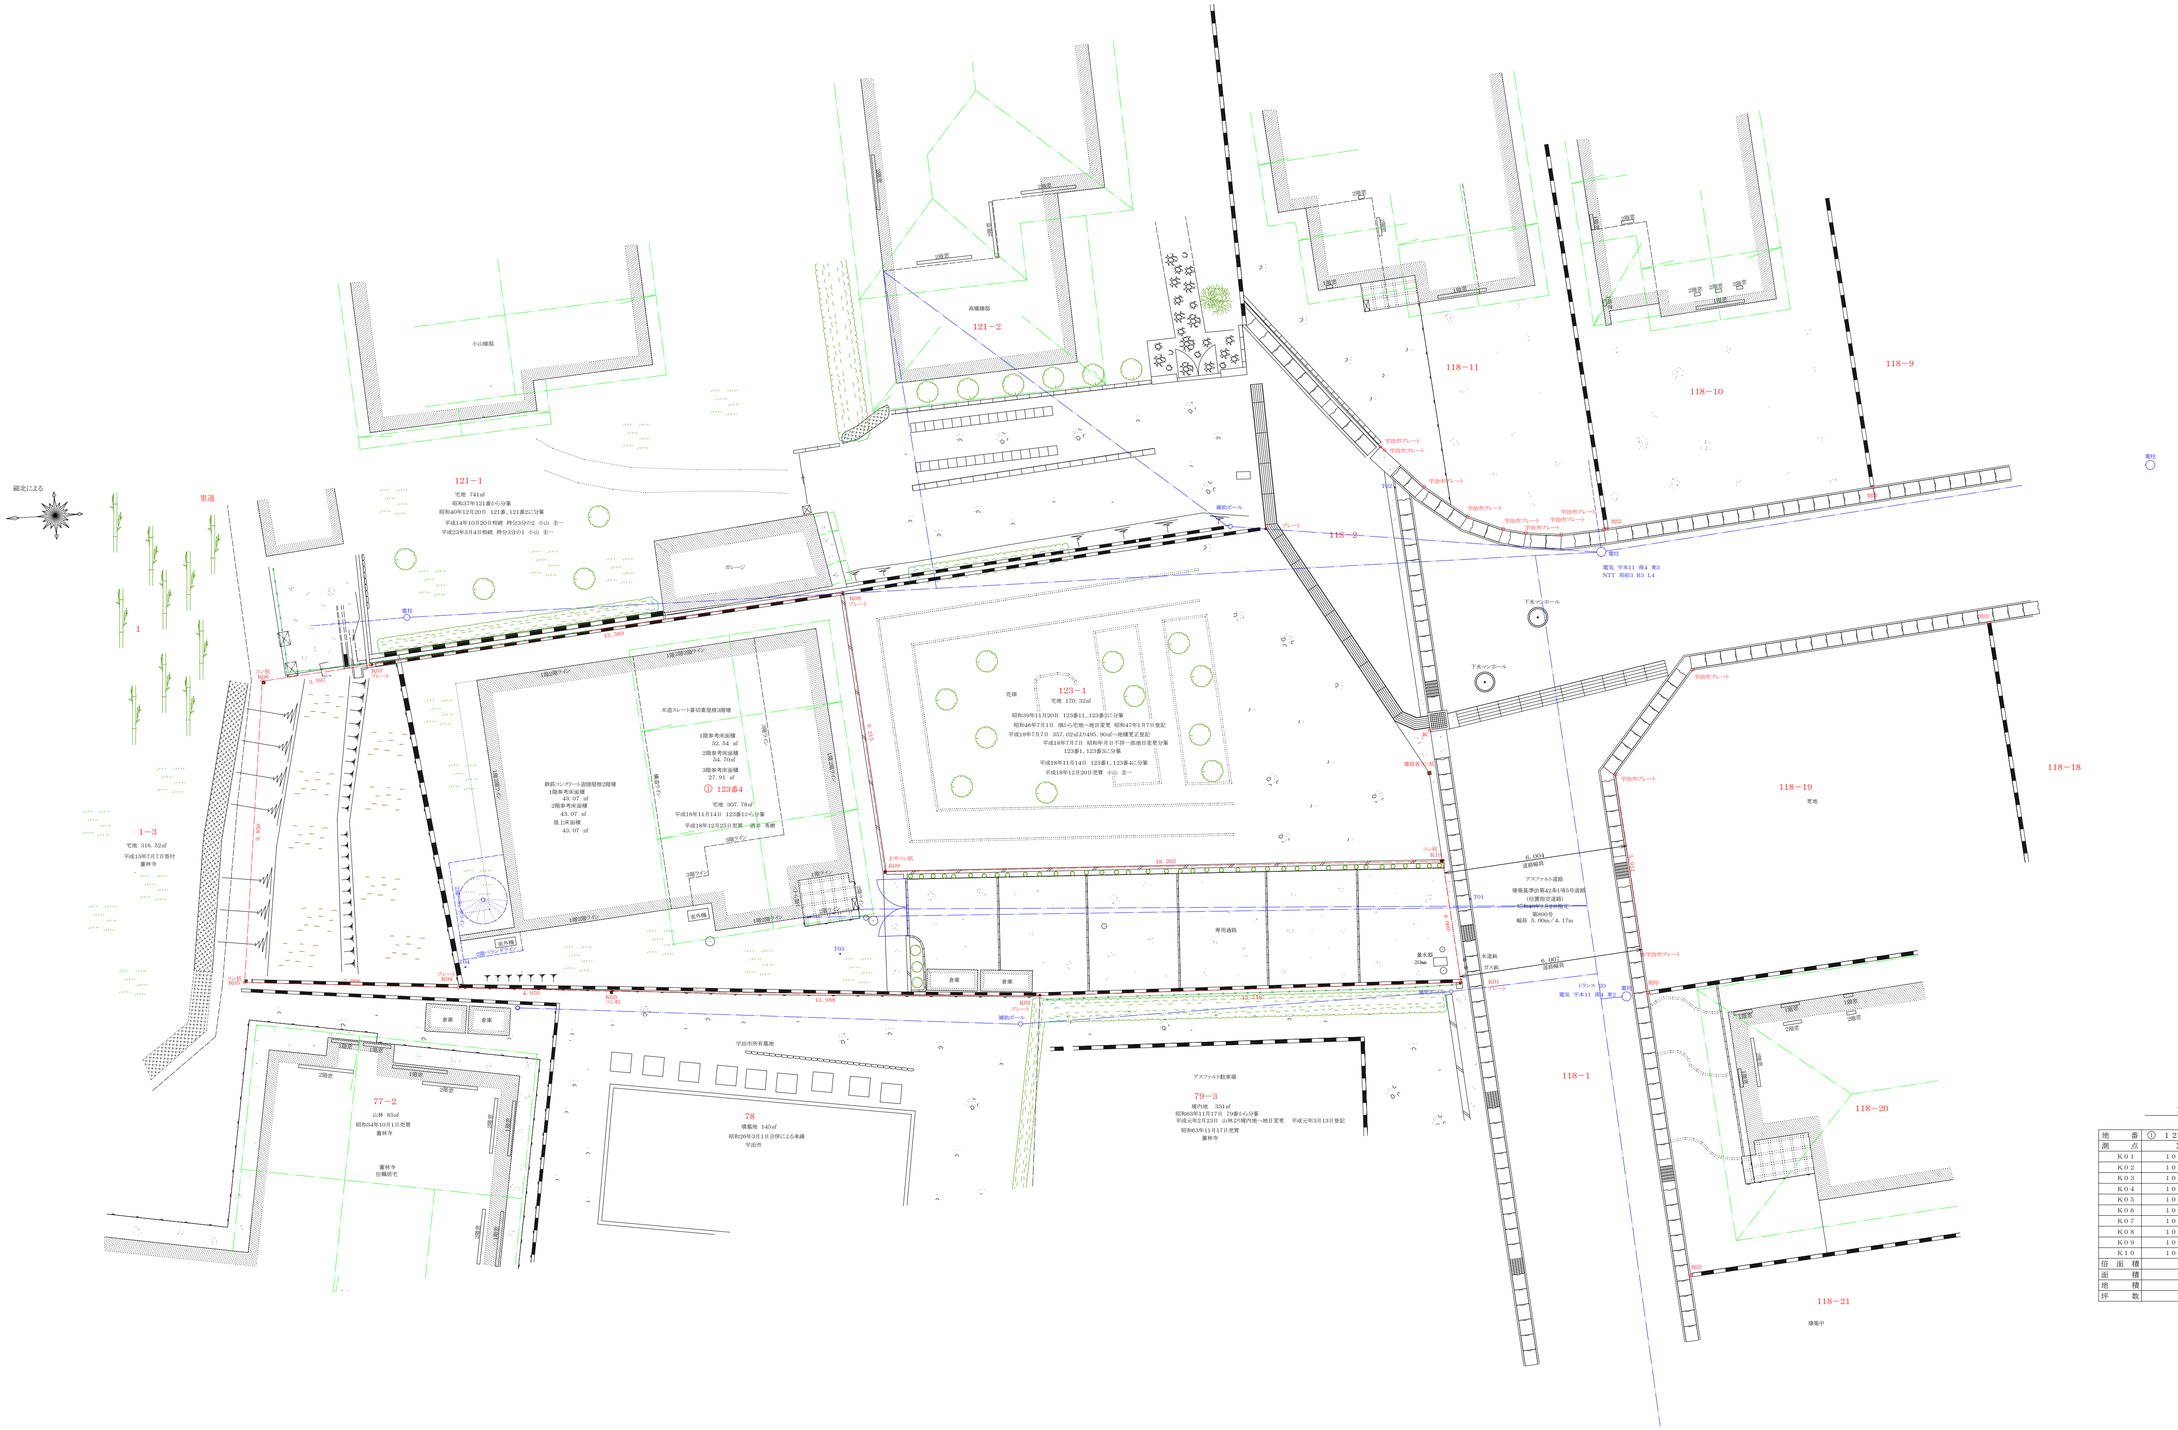
磁北による
121－1
宅地 741㎡
昭和37年121番から分筆
昭和40年12月20日 121番、121番2に分筆
平成14年10月20日 相続 押分3分の2 小山 圭一
平成23年3月4日 相続 押分3分の1 小山 圭一
121－2
高橋様邸
小山様邸
ガレージ
118－1
118－2
118－9
118－10
118－11
118－18
118－19
118－20
118－21
宅地
建物中
123－1
宅地 170.32㎡
昭和39年11月20日 123番11、123番2に分筆
昭和46年7月1日 個々心宅地へ地目変更 昭和47年1月7日登記
平成18年7月7日 357.02㎡と9495.90㎡へ地積更正登記
平成18年7月7日 昭和年月日不詳一部地目変更分筆
123番1、123番3に分筆
平成18年11月14日 123番1、123番4に分筆
平成18年12月20日 売買 小山 圭一
① 123番4
宅地 307.78㎡
平成18年11月14日 123番4から分筆
平成18年12月25日 売買 一橋 芳郎
木造スレート葺切妻屋根3階建
1階参考床面積
52.54 ㎡
2階参考床面積
54.70㎡
3階参考床面積
27.91 ㎡
鉄筋コンクリート造陸屋根2階建
1階参考床面積
43.07 ㎡
2階参考床面積
43.07 ㎡
屋上床面積
43.07 ㎡
1－3
宅地 316.52㎡
平成19年7月7日 贈与
薫林寺
専用通路
倉庫
宇治市所有墓地
78
墓地 145㎡
昭和36年3月1日合併による承継
宇治市
77－2
山林 85㎡
昭和54年10月1日 売買
薫林寺
薫林寺
住職宅
79－3
現況地 331㎡
昭和63年11月17日 79番6から分筆
平成元年2月23日 山林より現況地へ地目変更 平成元年3月13日登記
昭和63年11月17日 売買
薫林寺
アスファルト駐車場
アスファルト道路
建築基準法第42条1項5号道路
（位置指定道路）
幅員 5.00m／4.17m
6.004
道路幅員
6.007
道路幅員
下水マンホール
電柱
電気 宇本11 南4 東3
NTT 局前3 R3 L4
平田市プレート
宇治市プレート
雨水桝
20㎥
水道桝
ガス桝
ドラッグ NO
電気 宇本11 南4 東2
K01
K02
K03
K04
K05
K06
K07
K08
K09
K10
T01
T03
18.292
13.988
7.420
7.420
7.420